




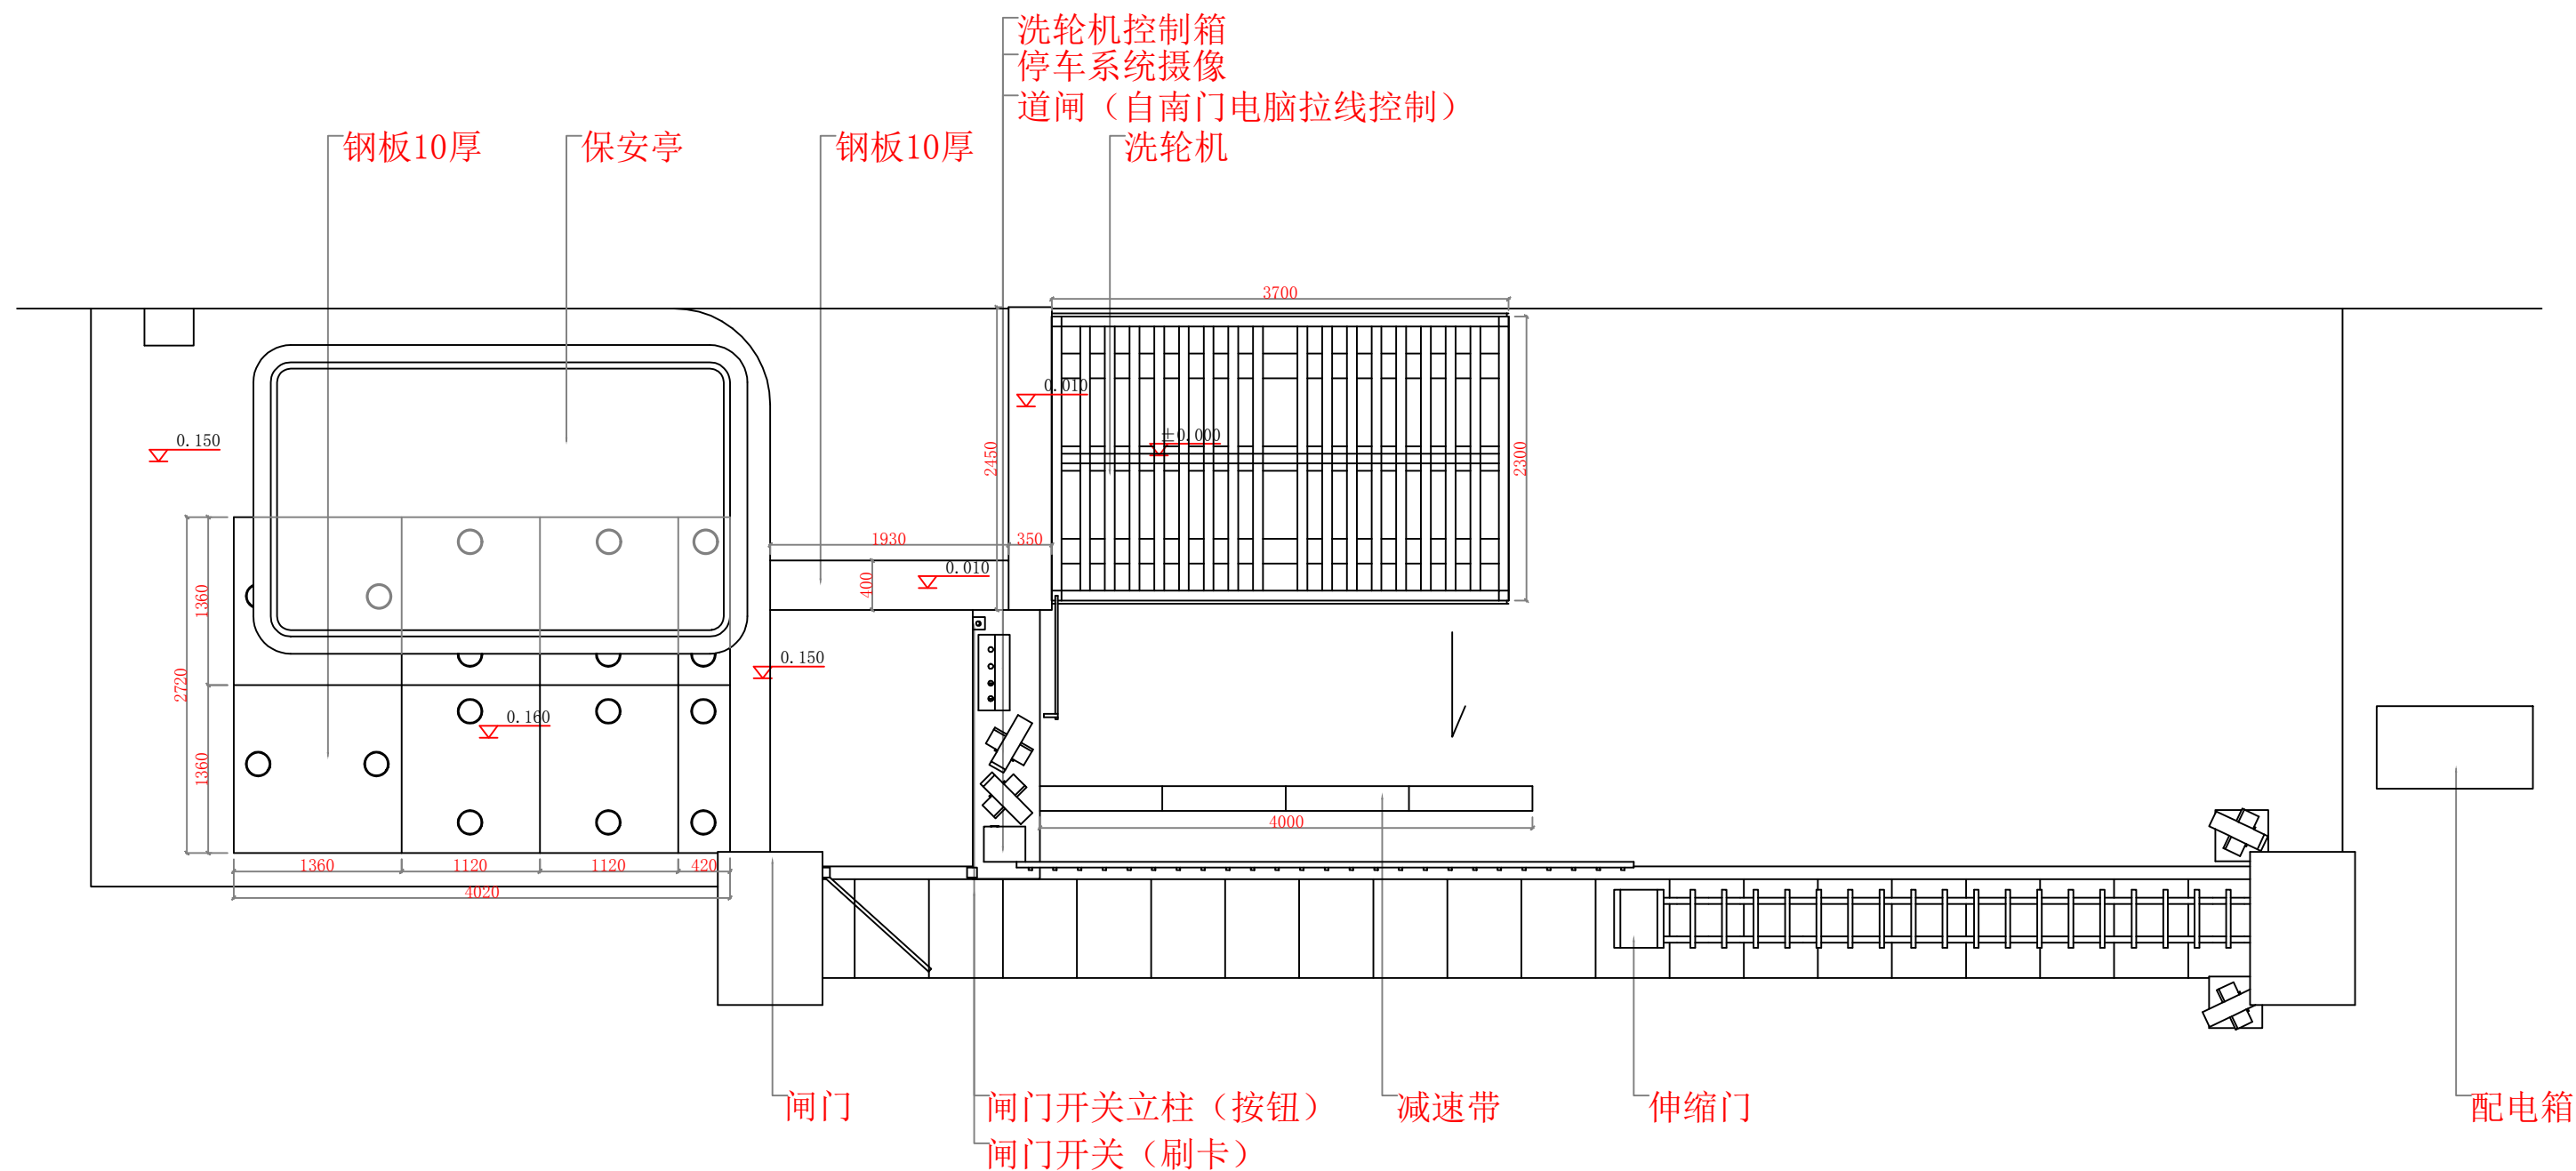


平面图


- 说明：1、人行通道闸门紧贴伸缩门安装。
- 2、闸门开关 (刷卡) 并入原系统。
- 3、门禁系统连接南门保安室，可远程开启。
- 4、洗轮机应有自动、手动、手动关闭，三种操作方式。

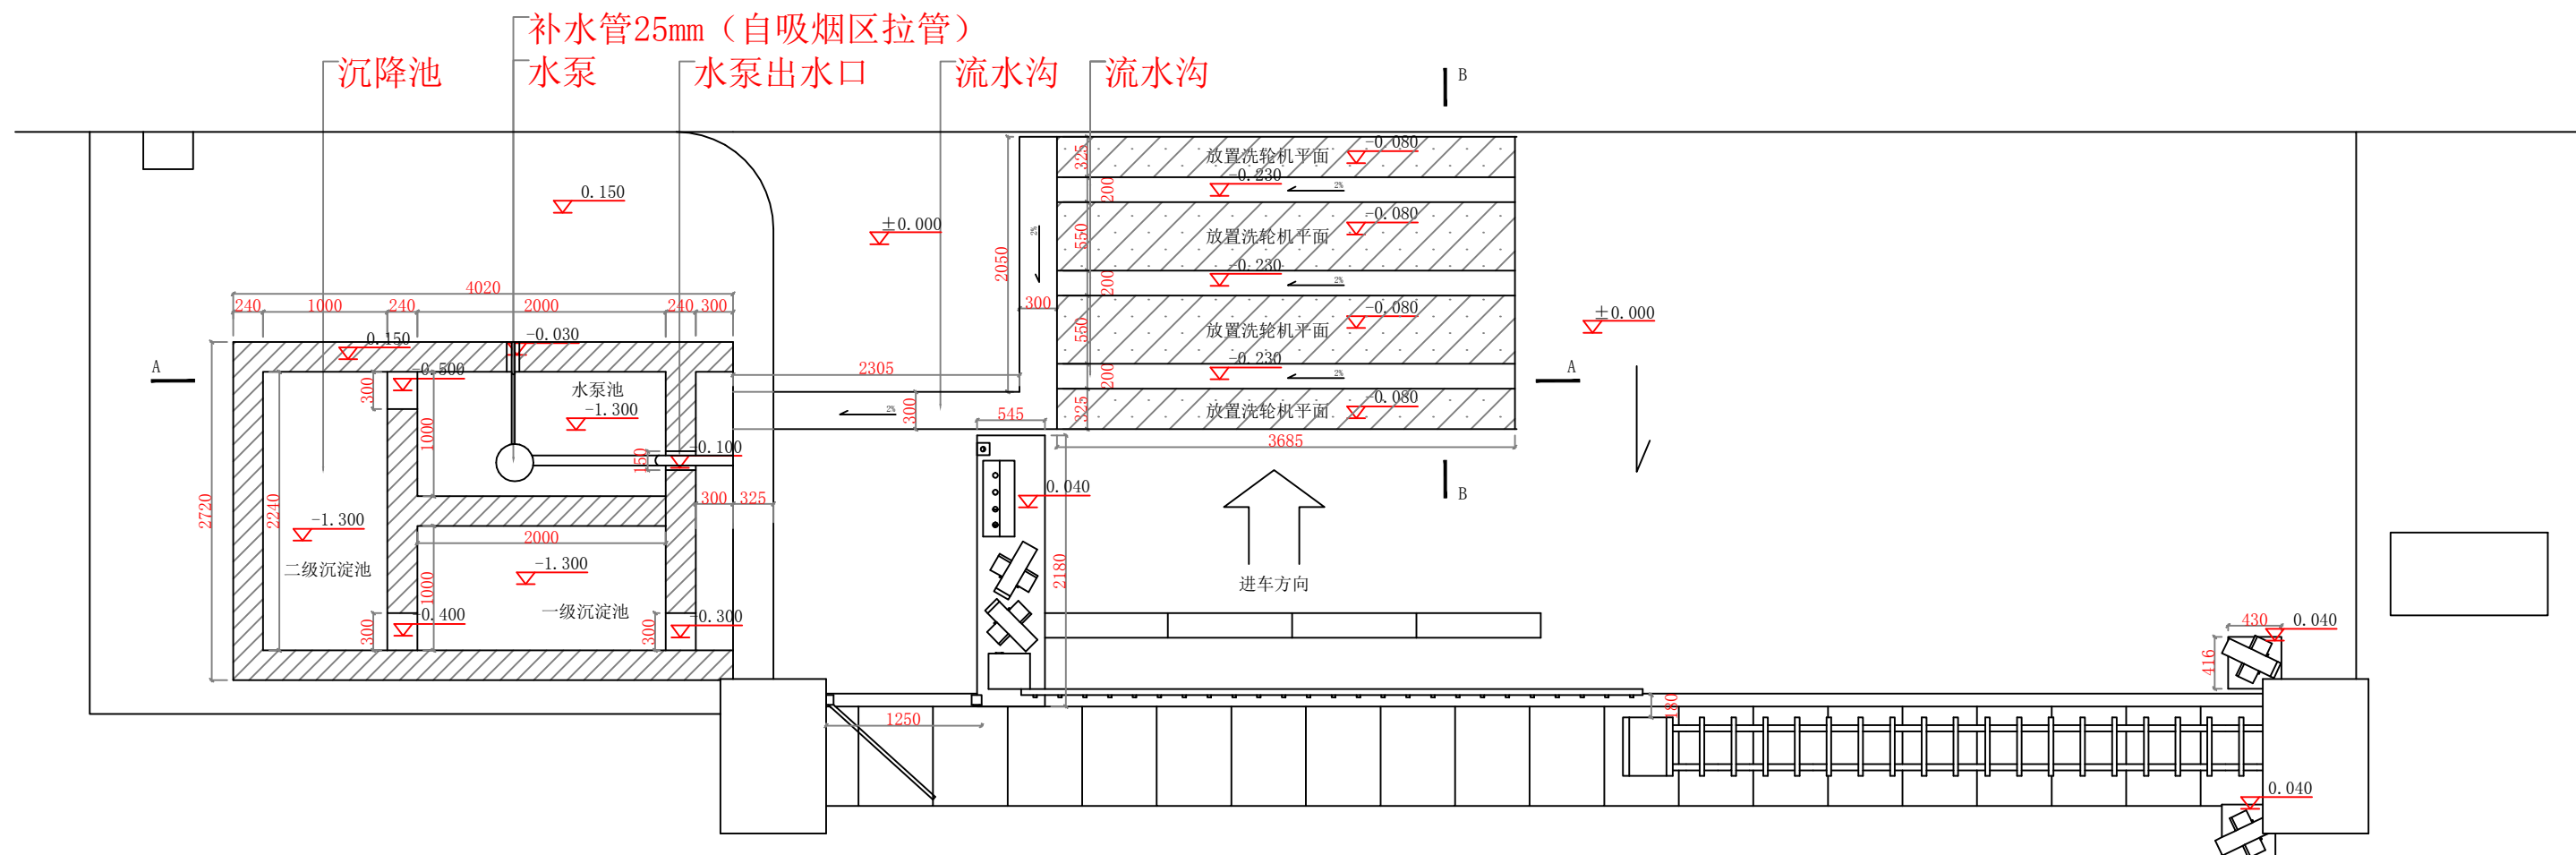


沉降池平面图

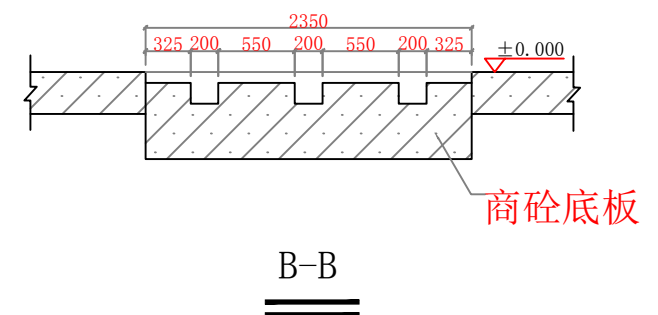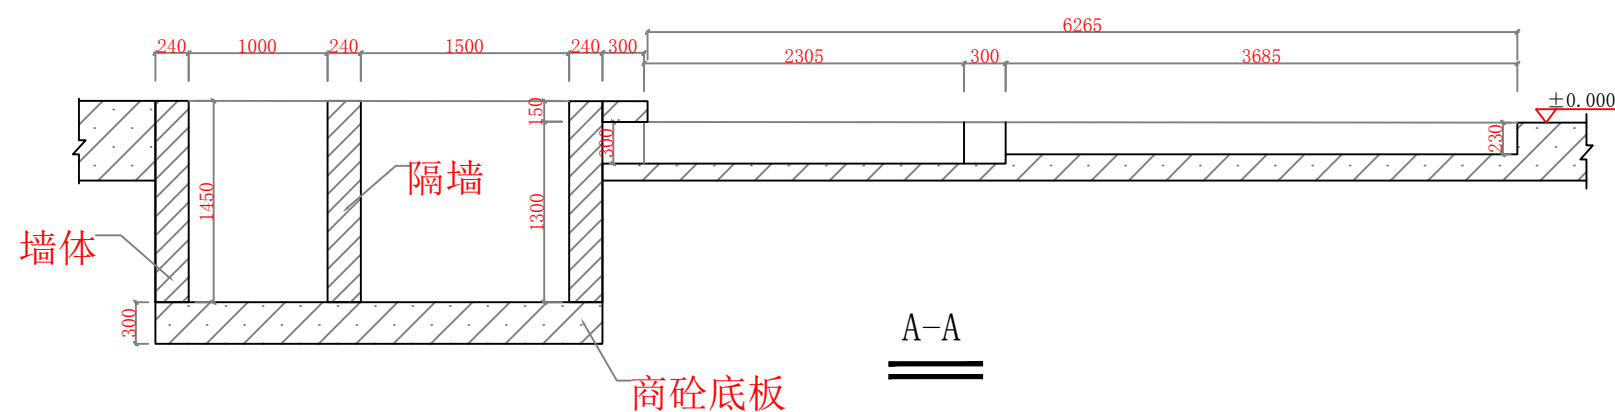


- 说明：1、洗车机安装基础混凝土强度为C30，厚度不小于30cm, 承载力大于100t。
 2、沉淀池和水泵池要做防渗漏处理。
 3、预埋电缆或穿线管至水池旁，预埋水管至水池。
 4、在进口方向3m内加一条减速带。

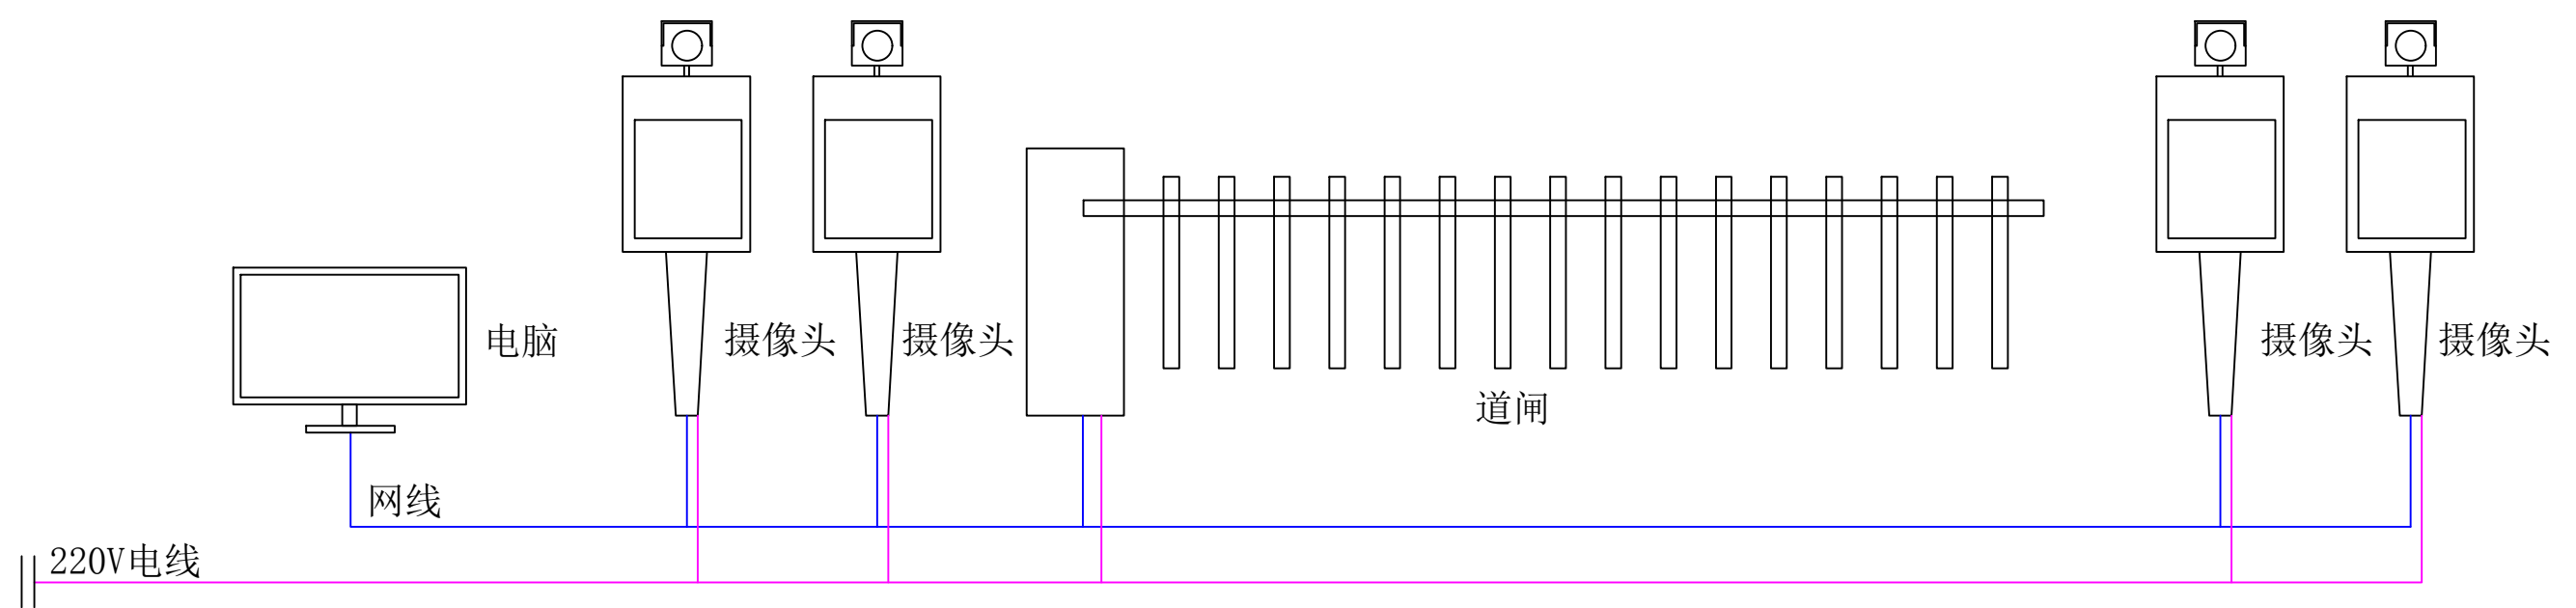

门禁系统连接示意图

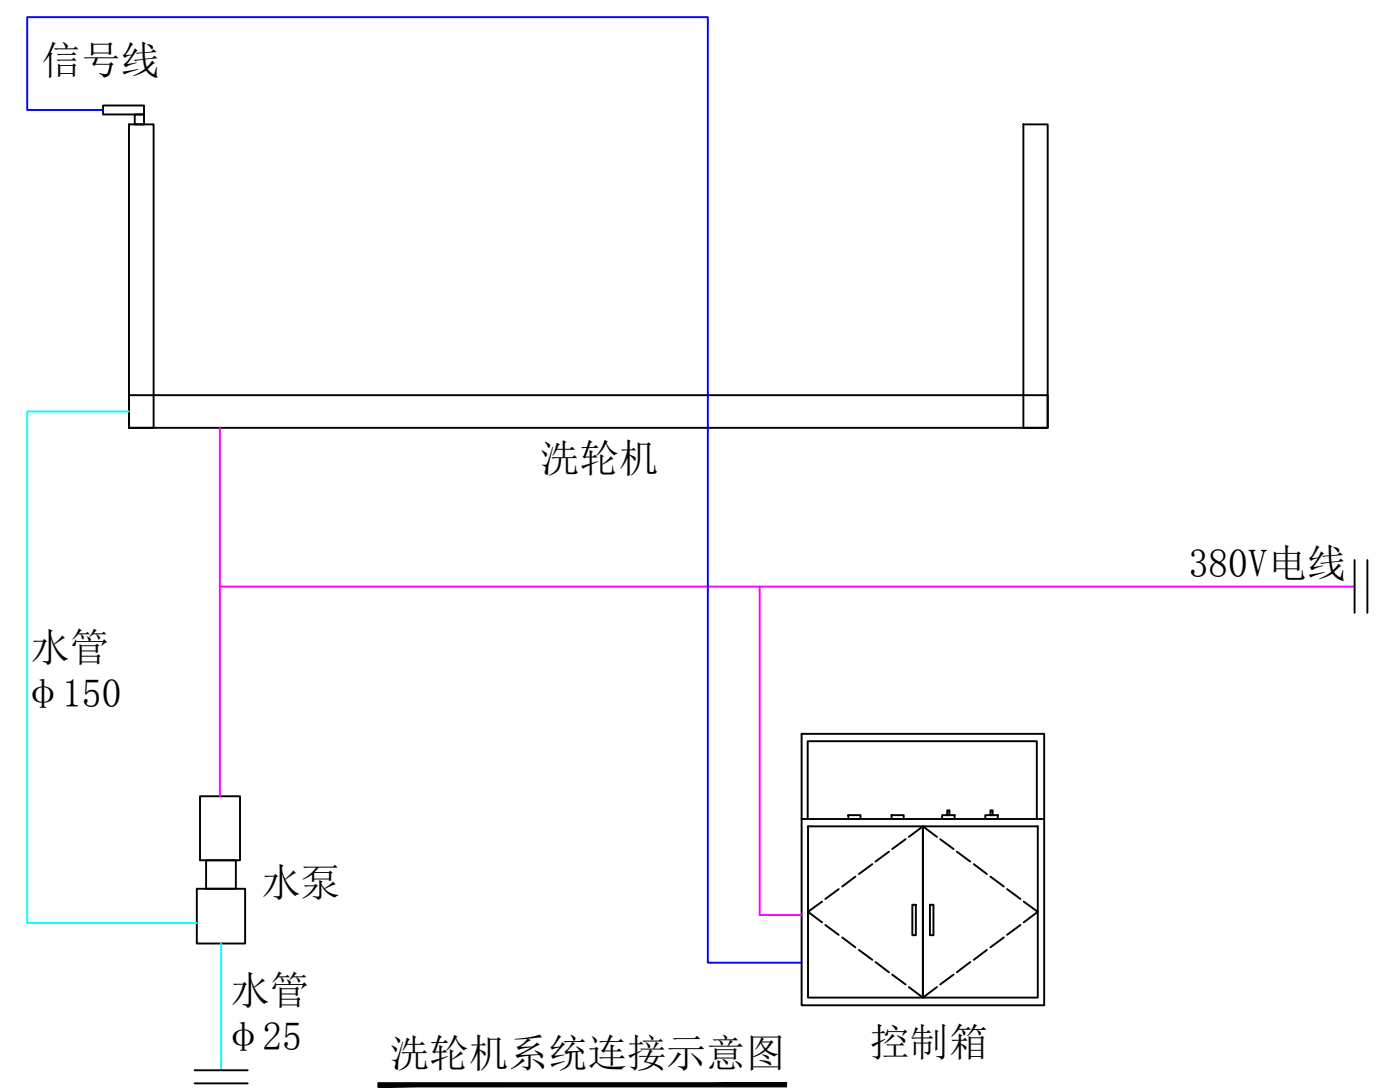

洗轮机系统连接示意图

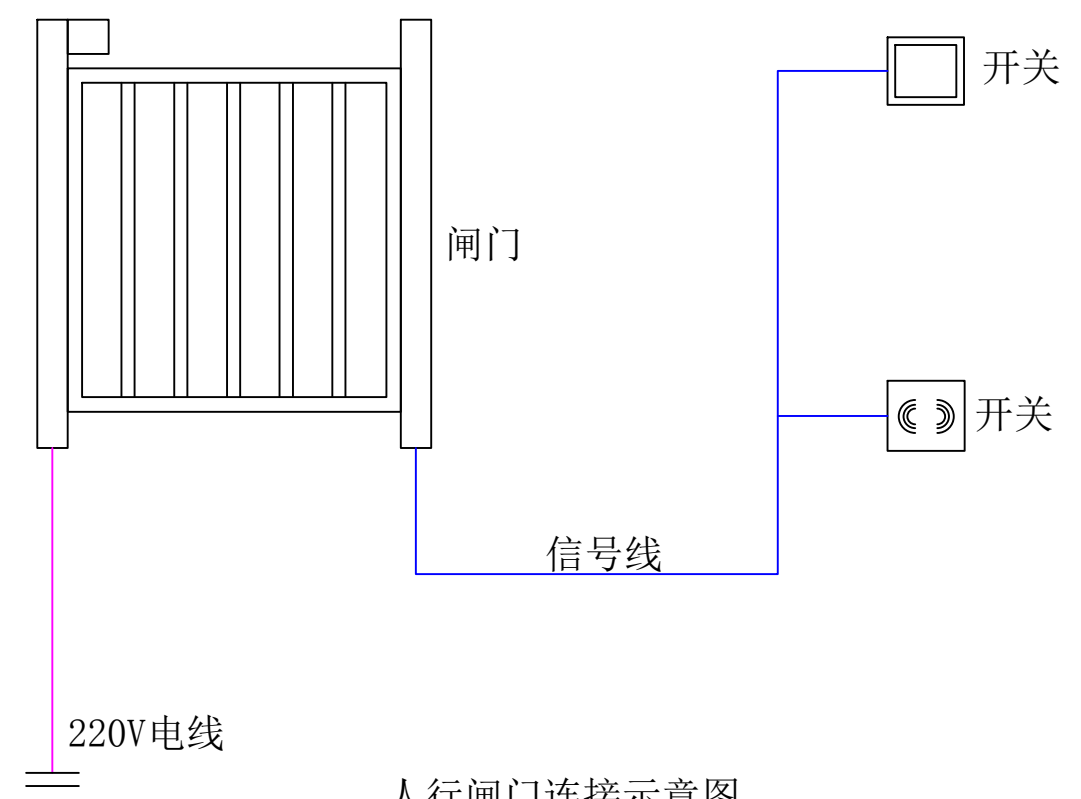

人行闸门连接示意图