


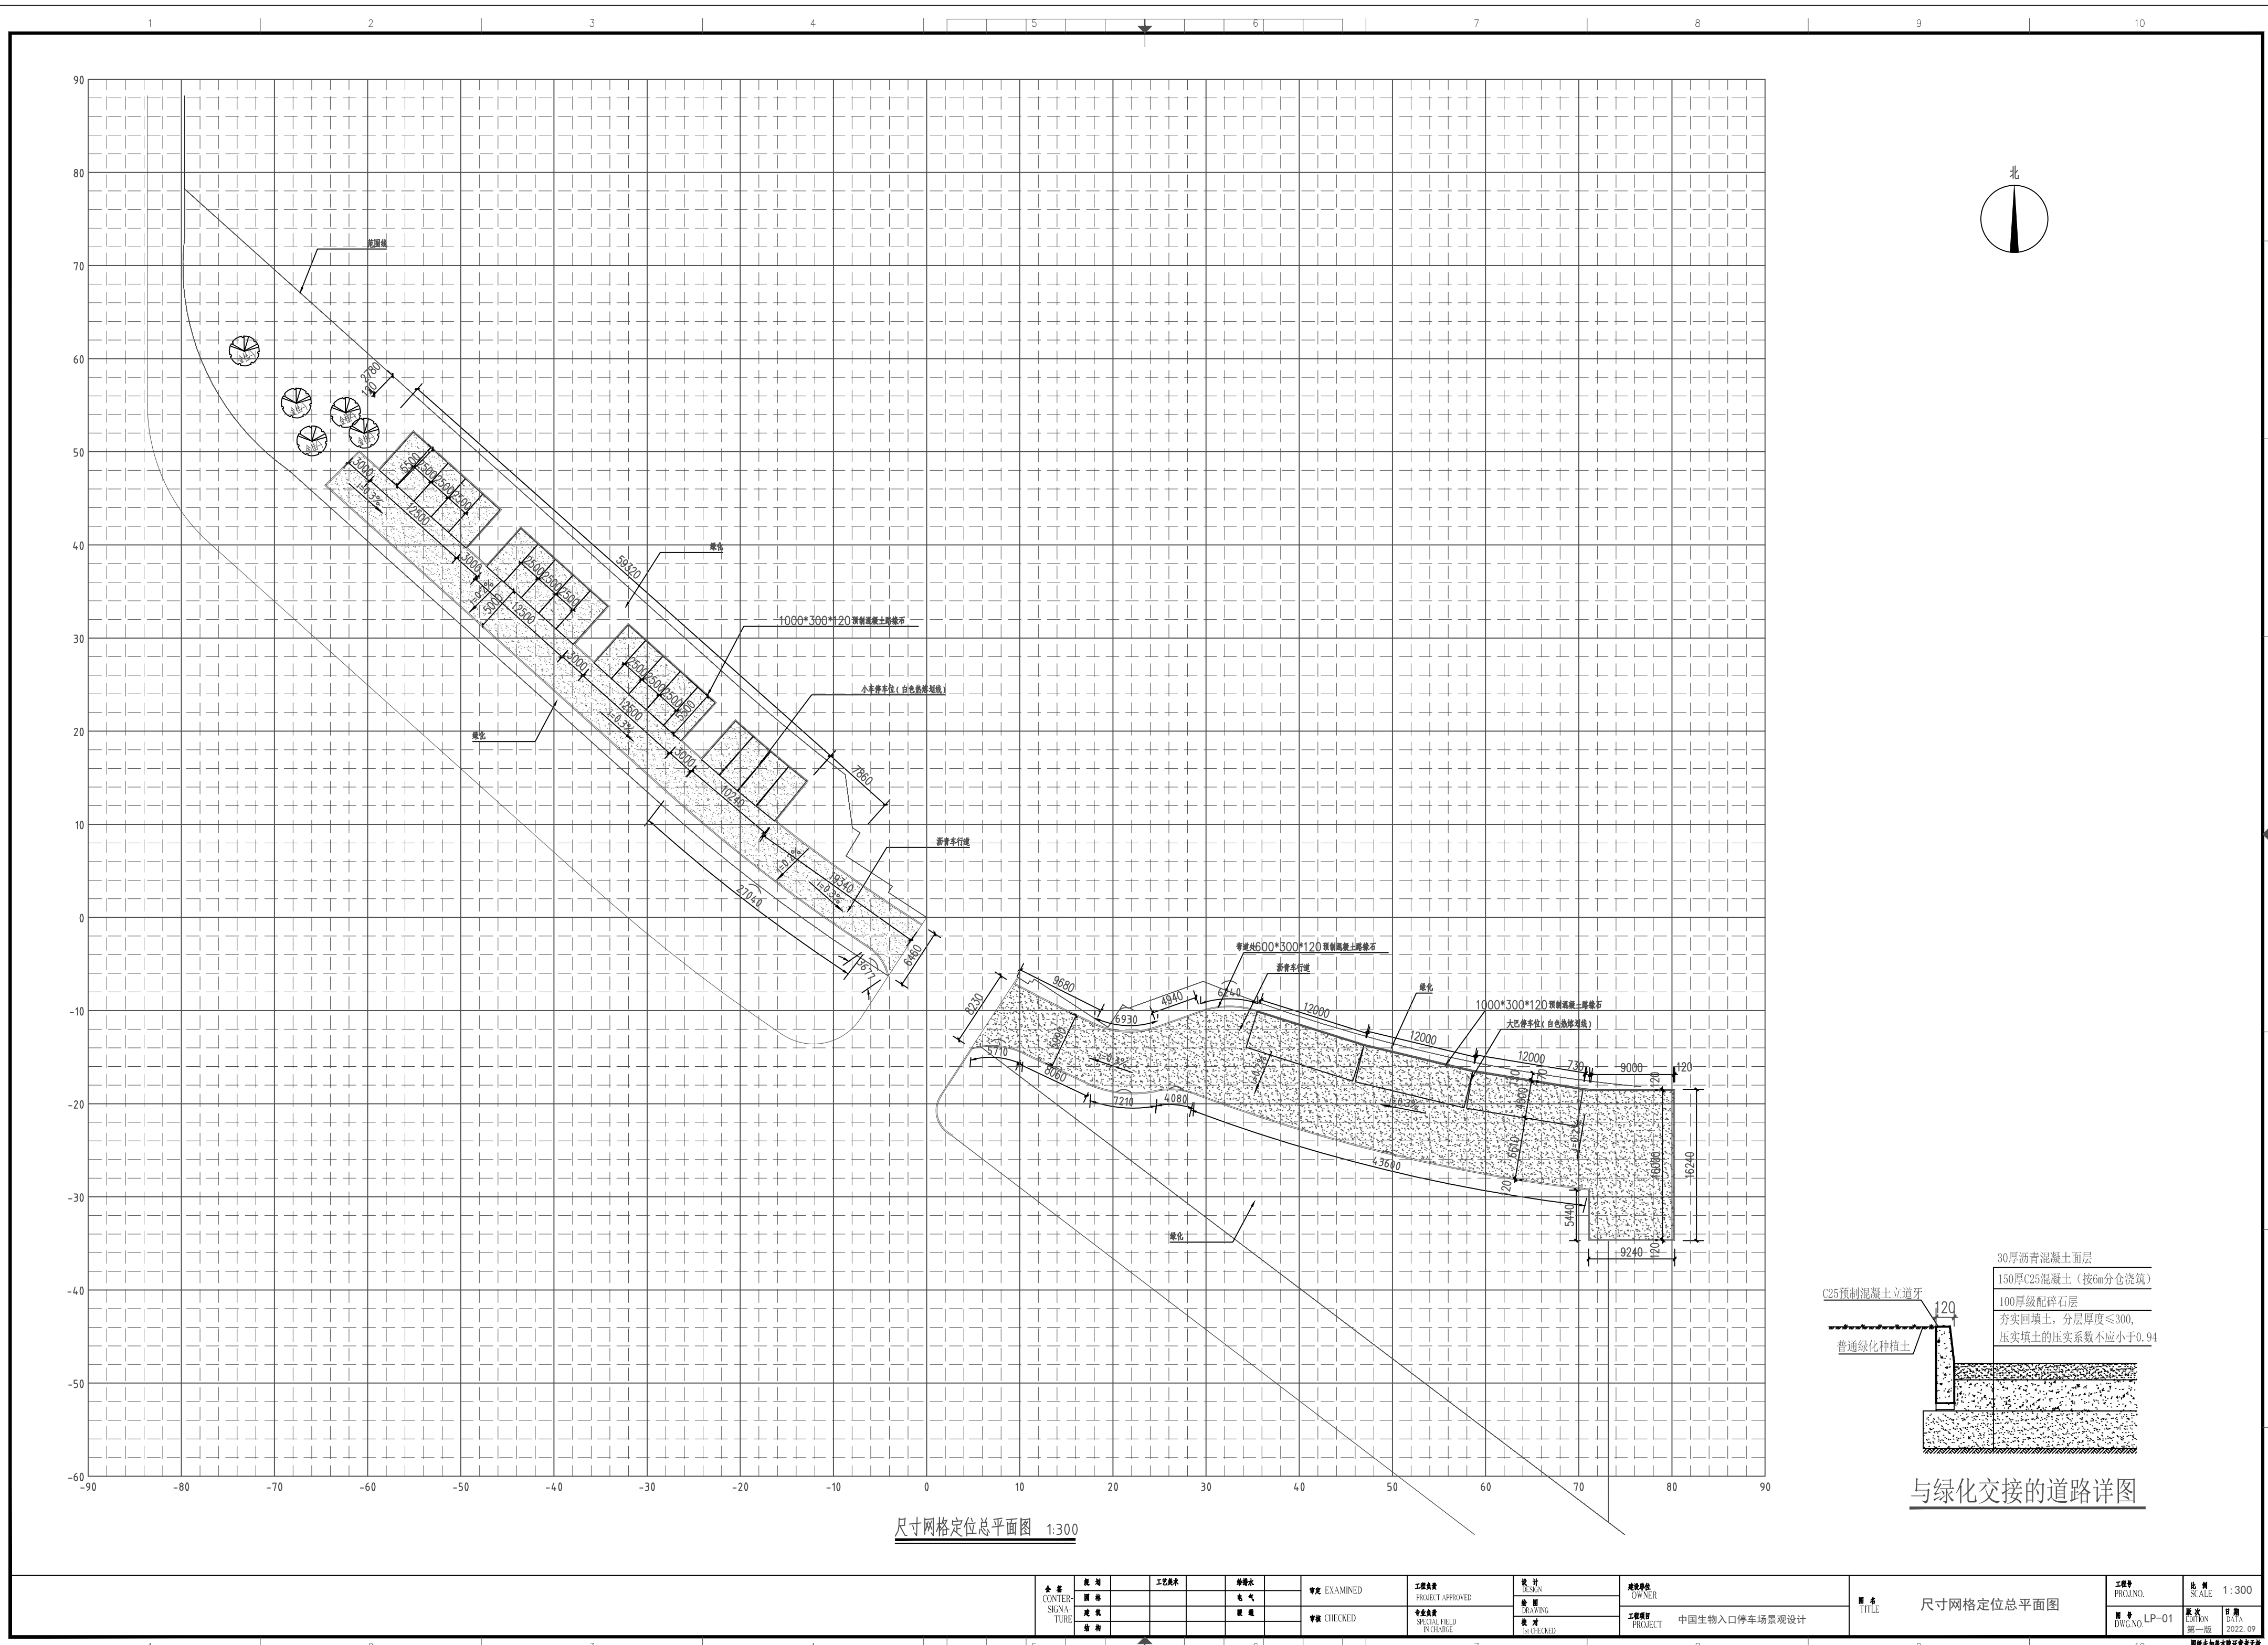


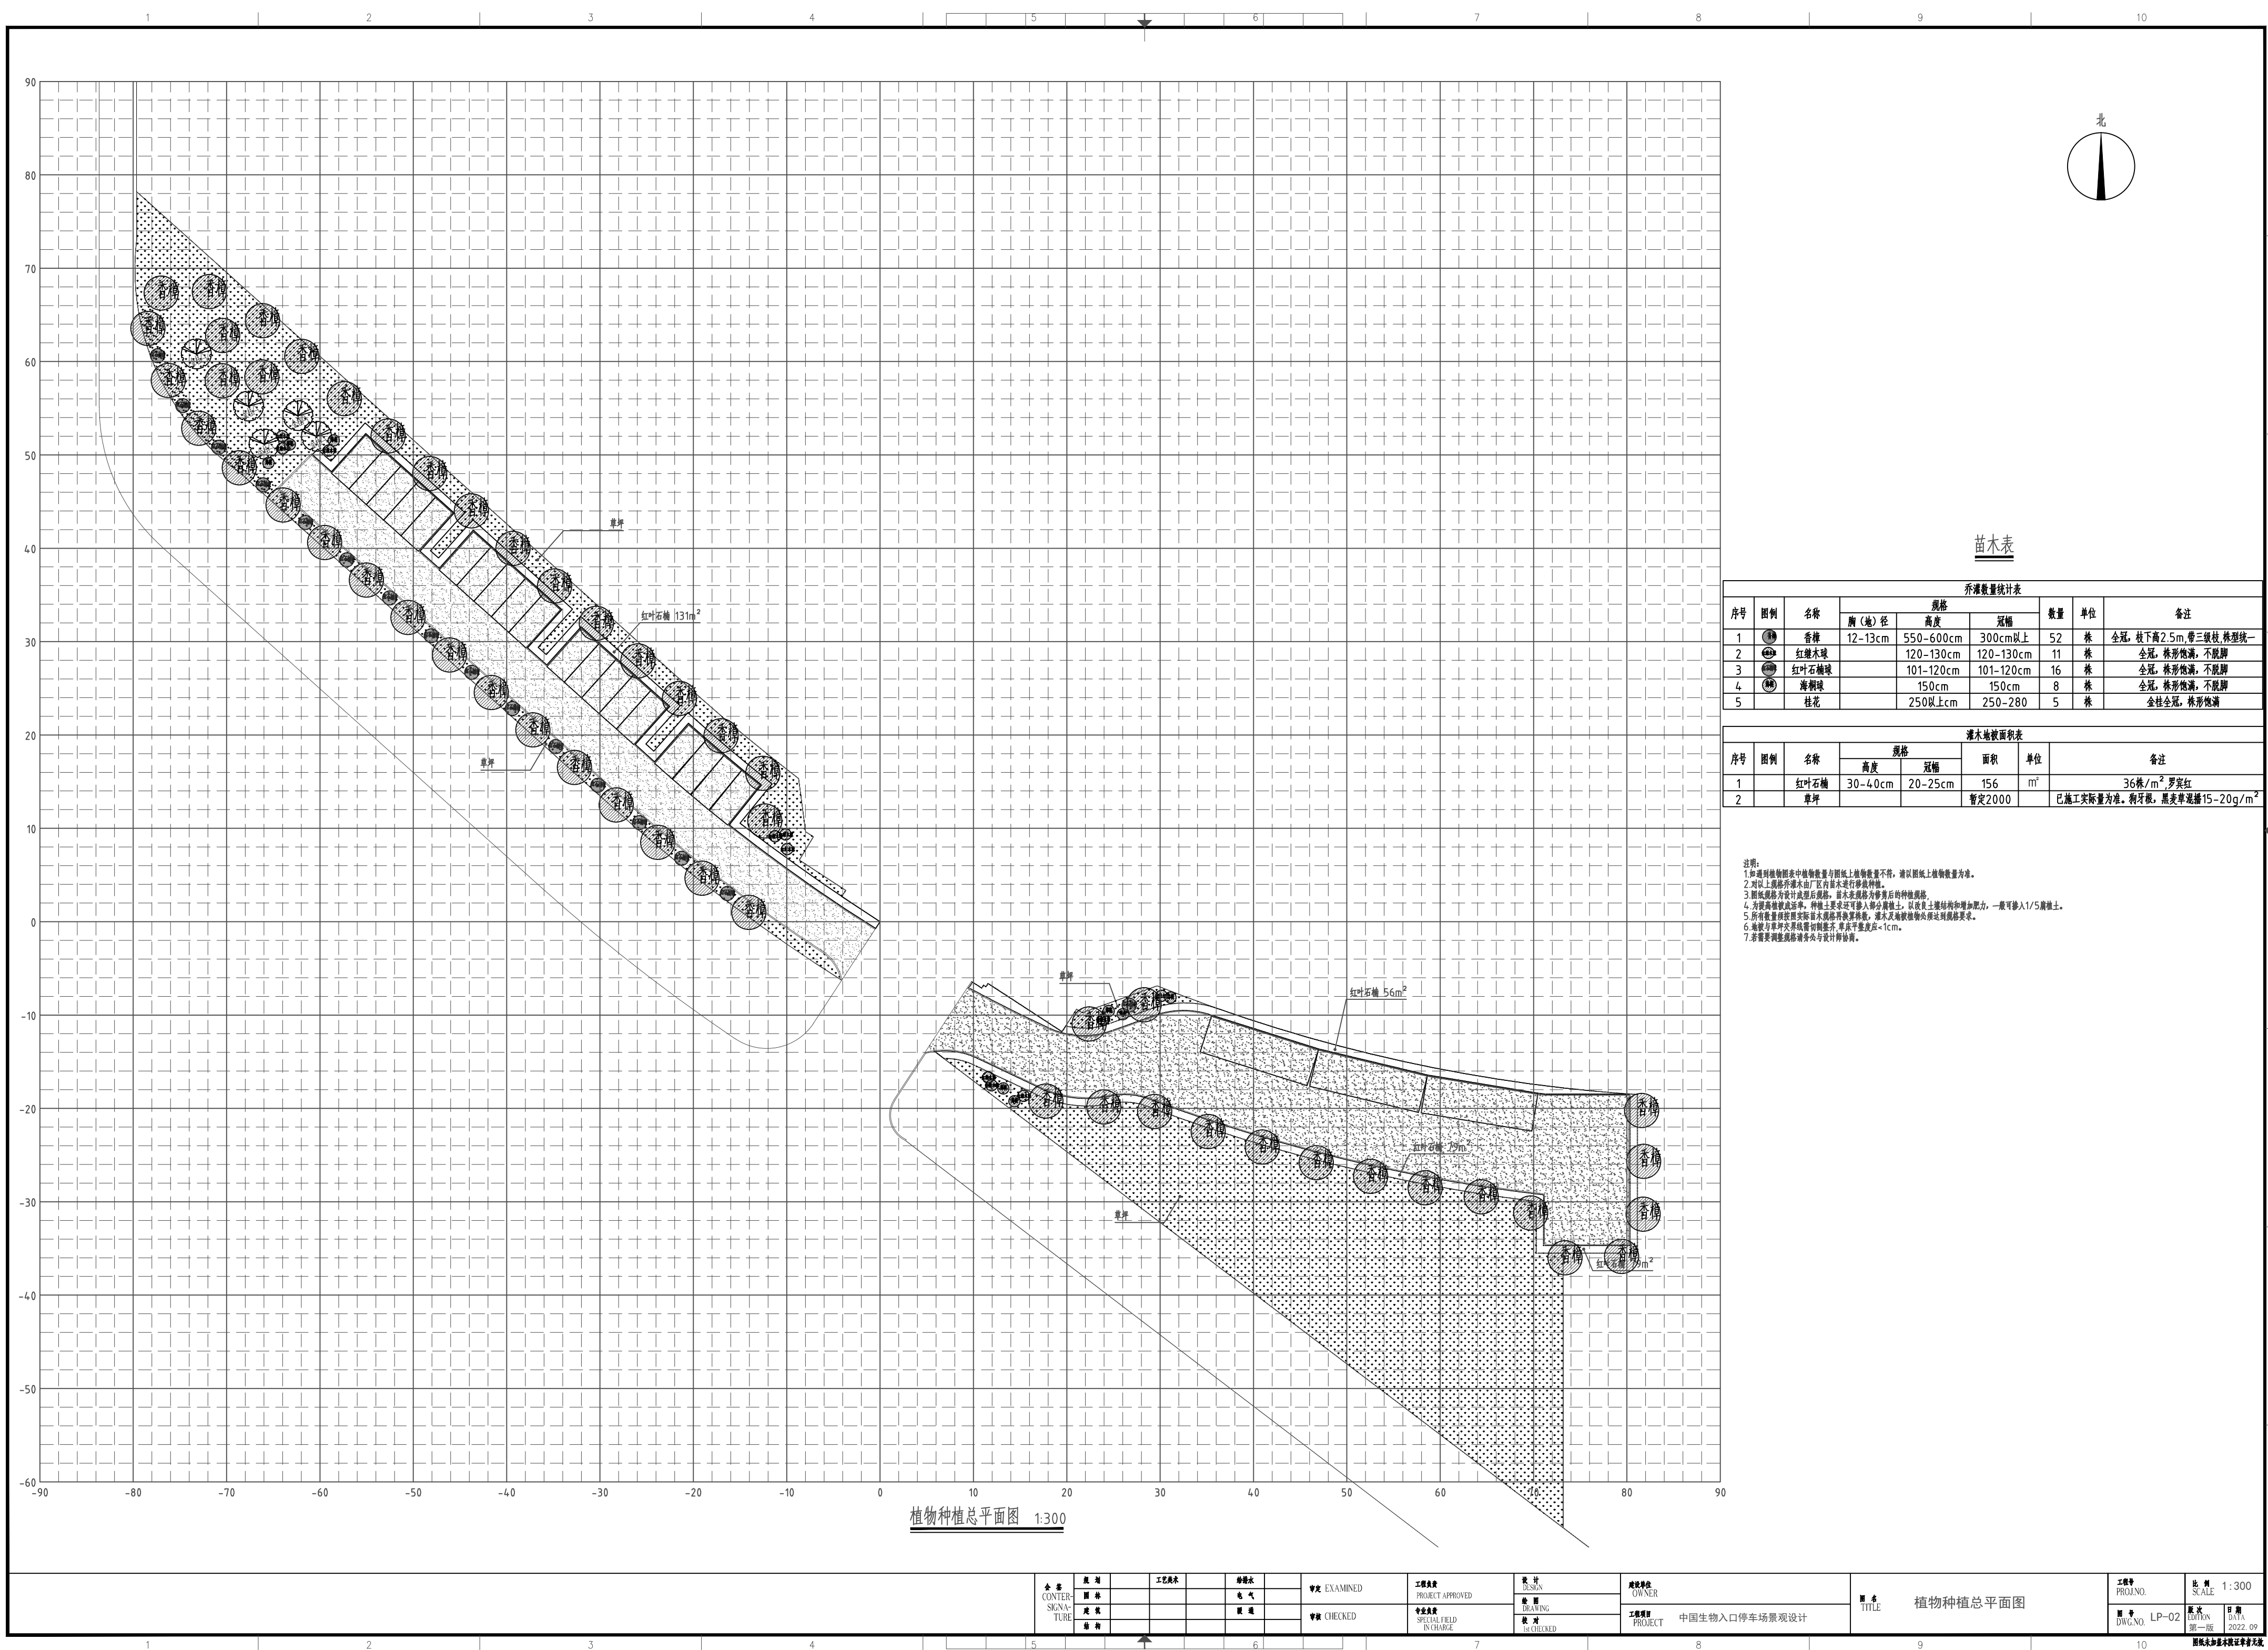

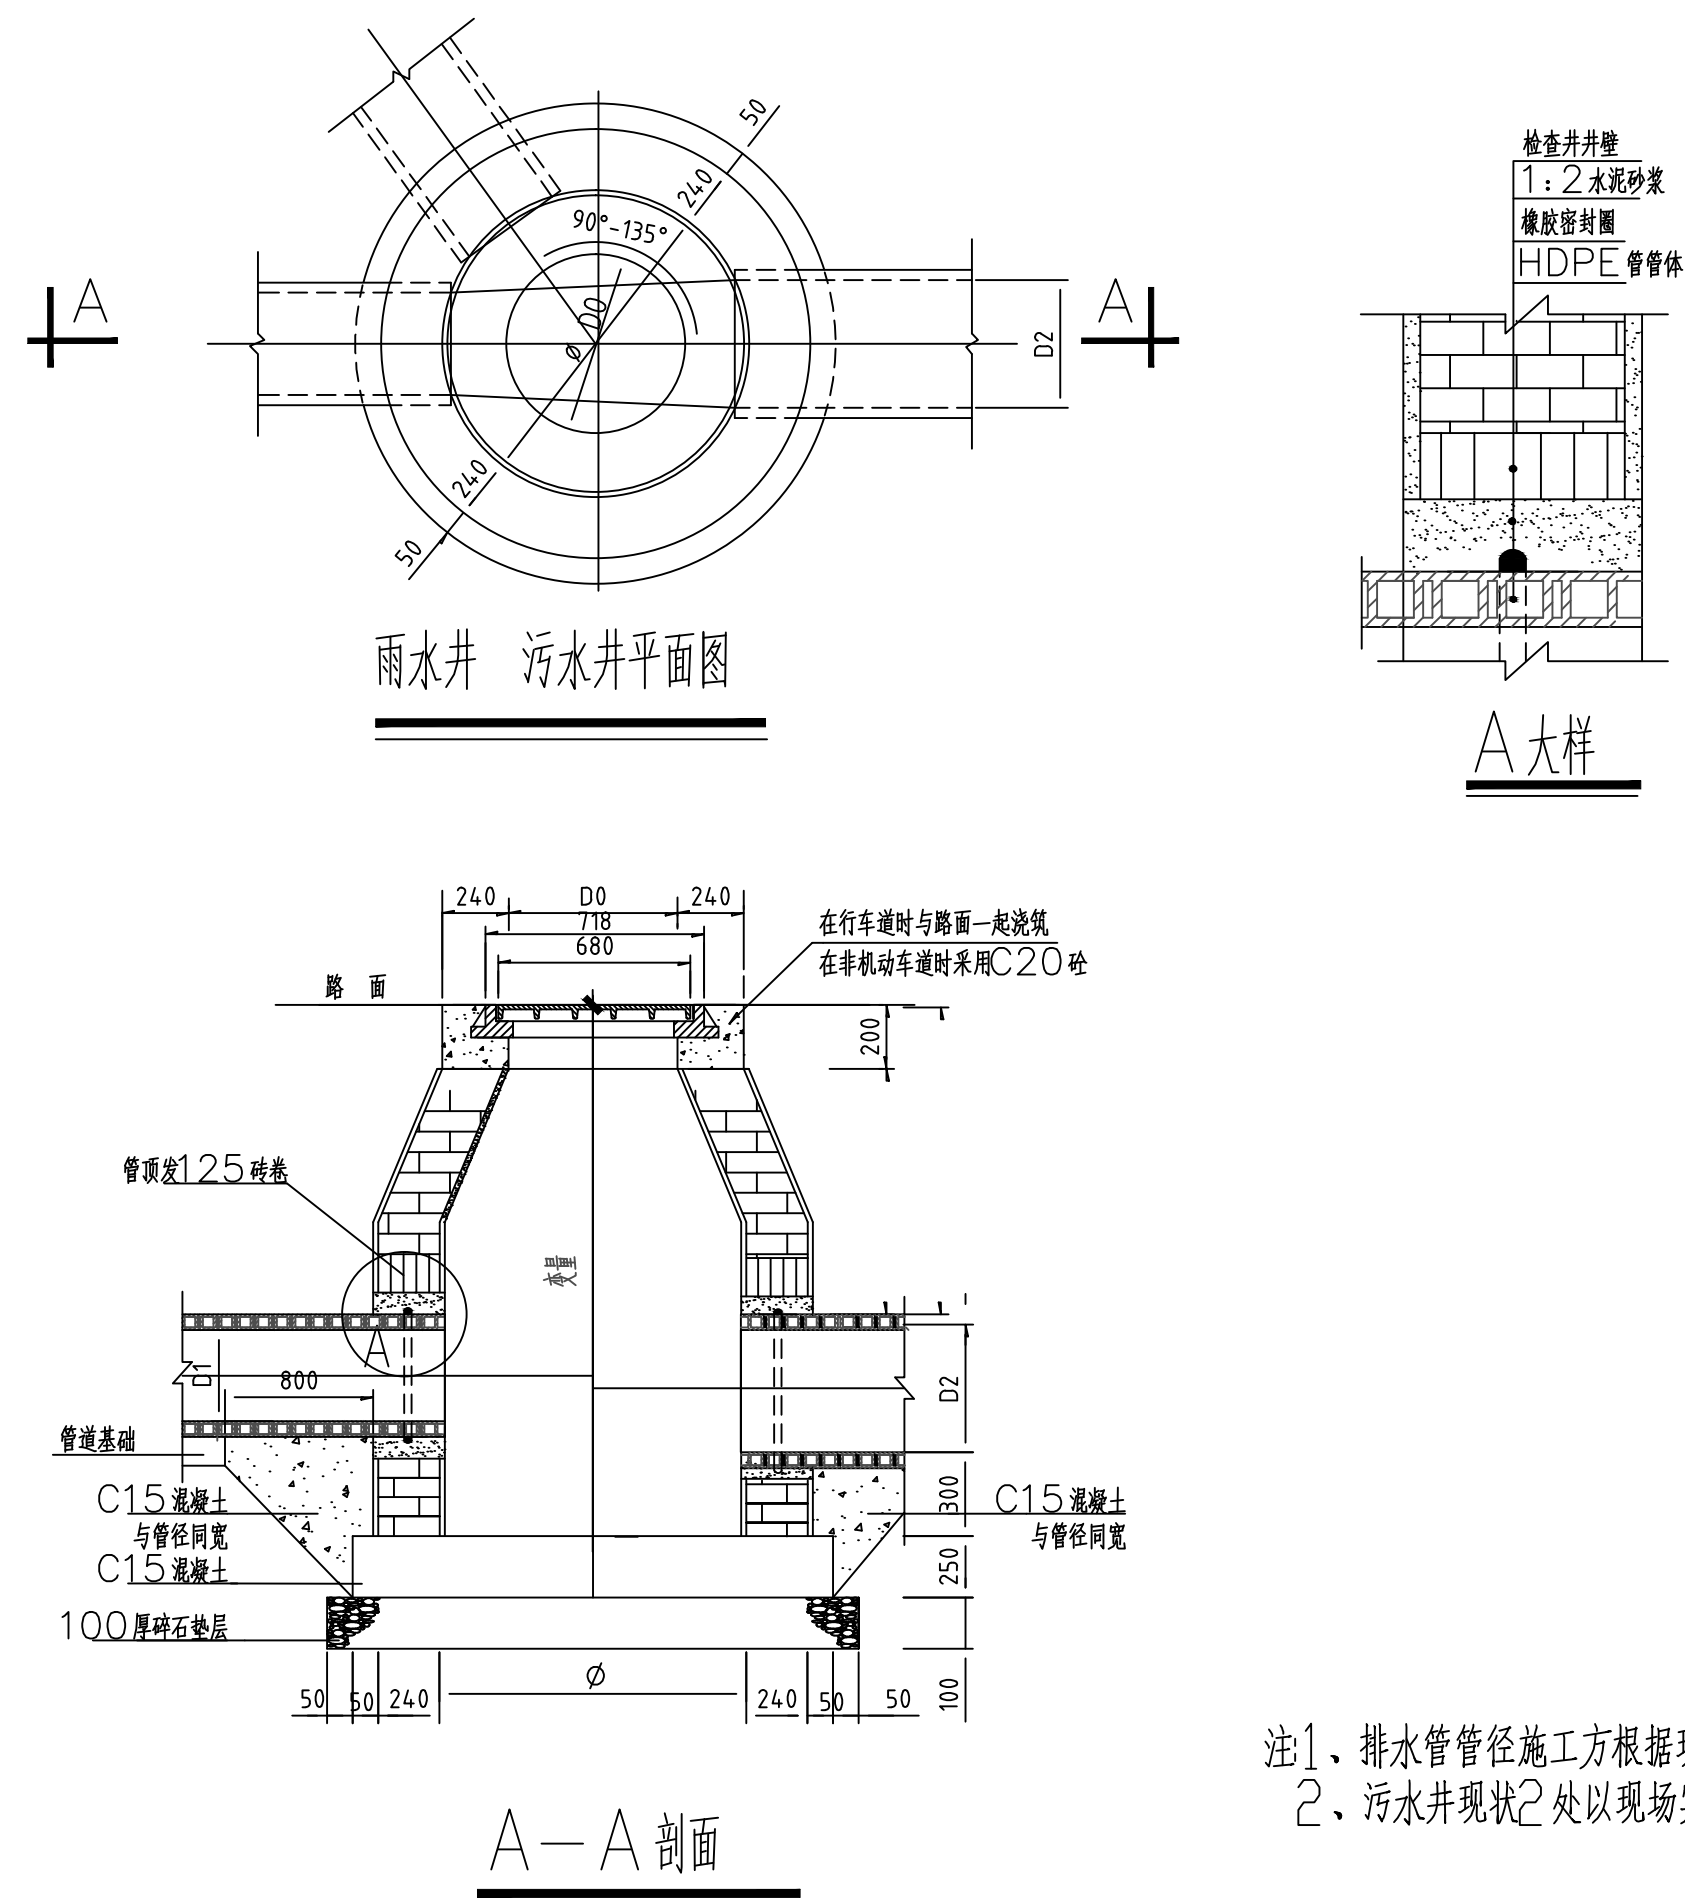

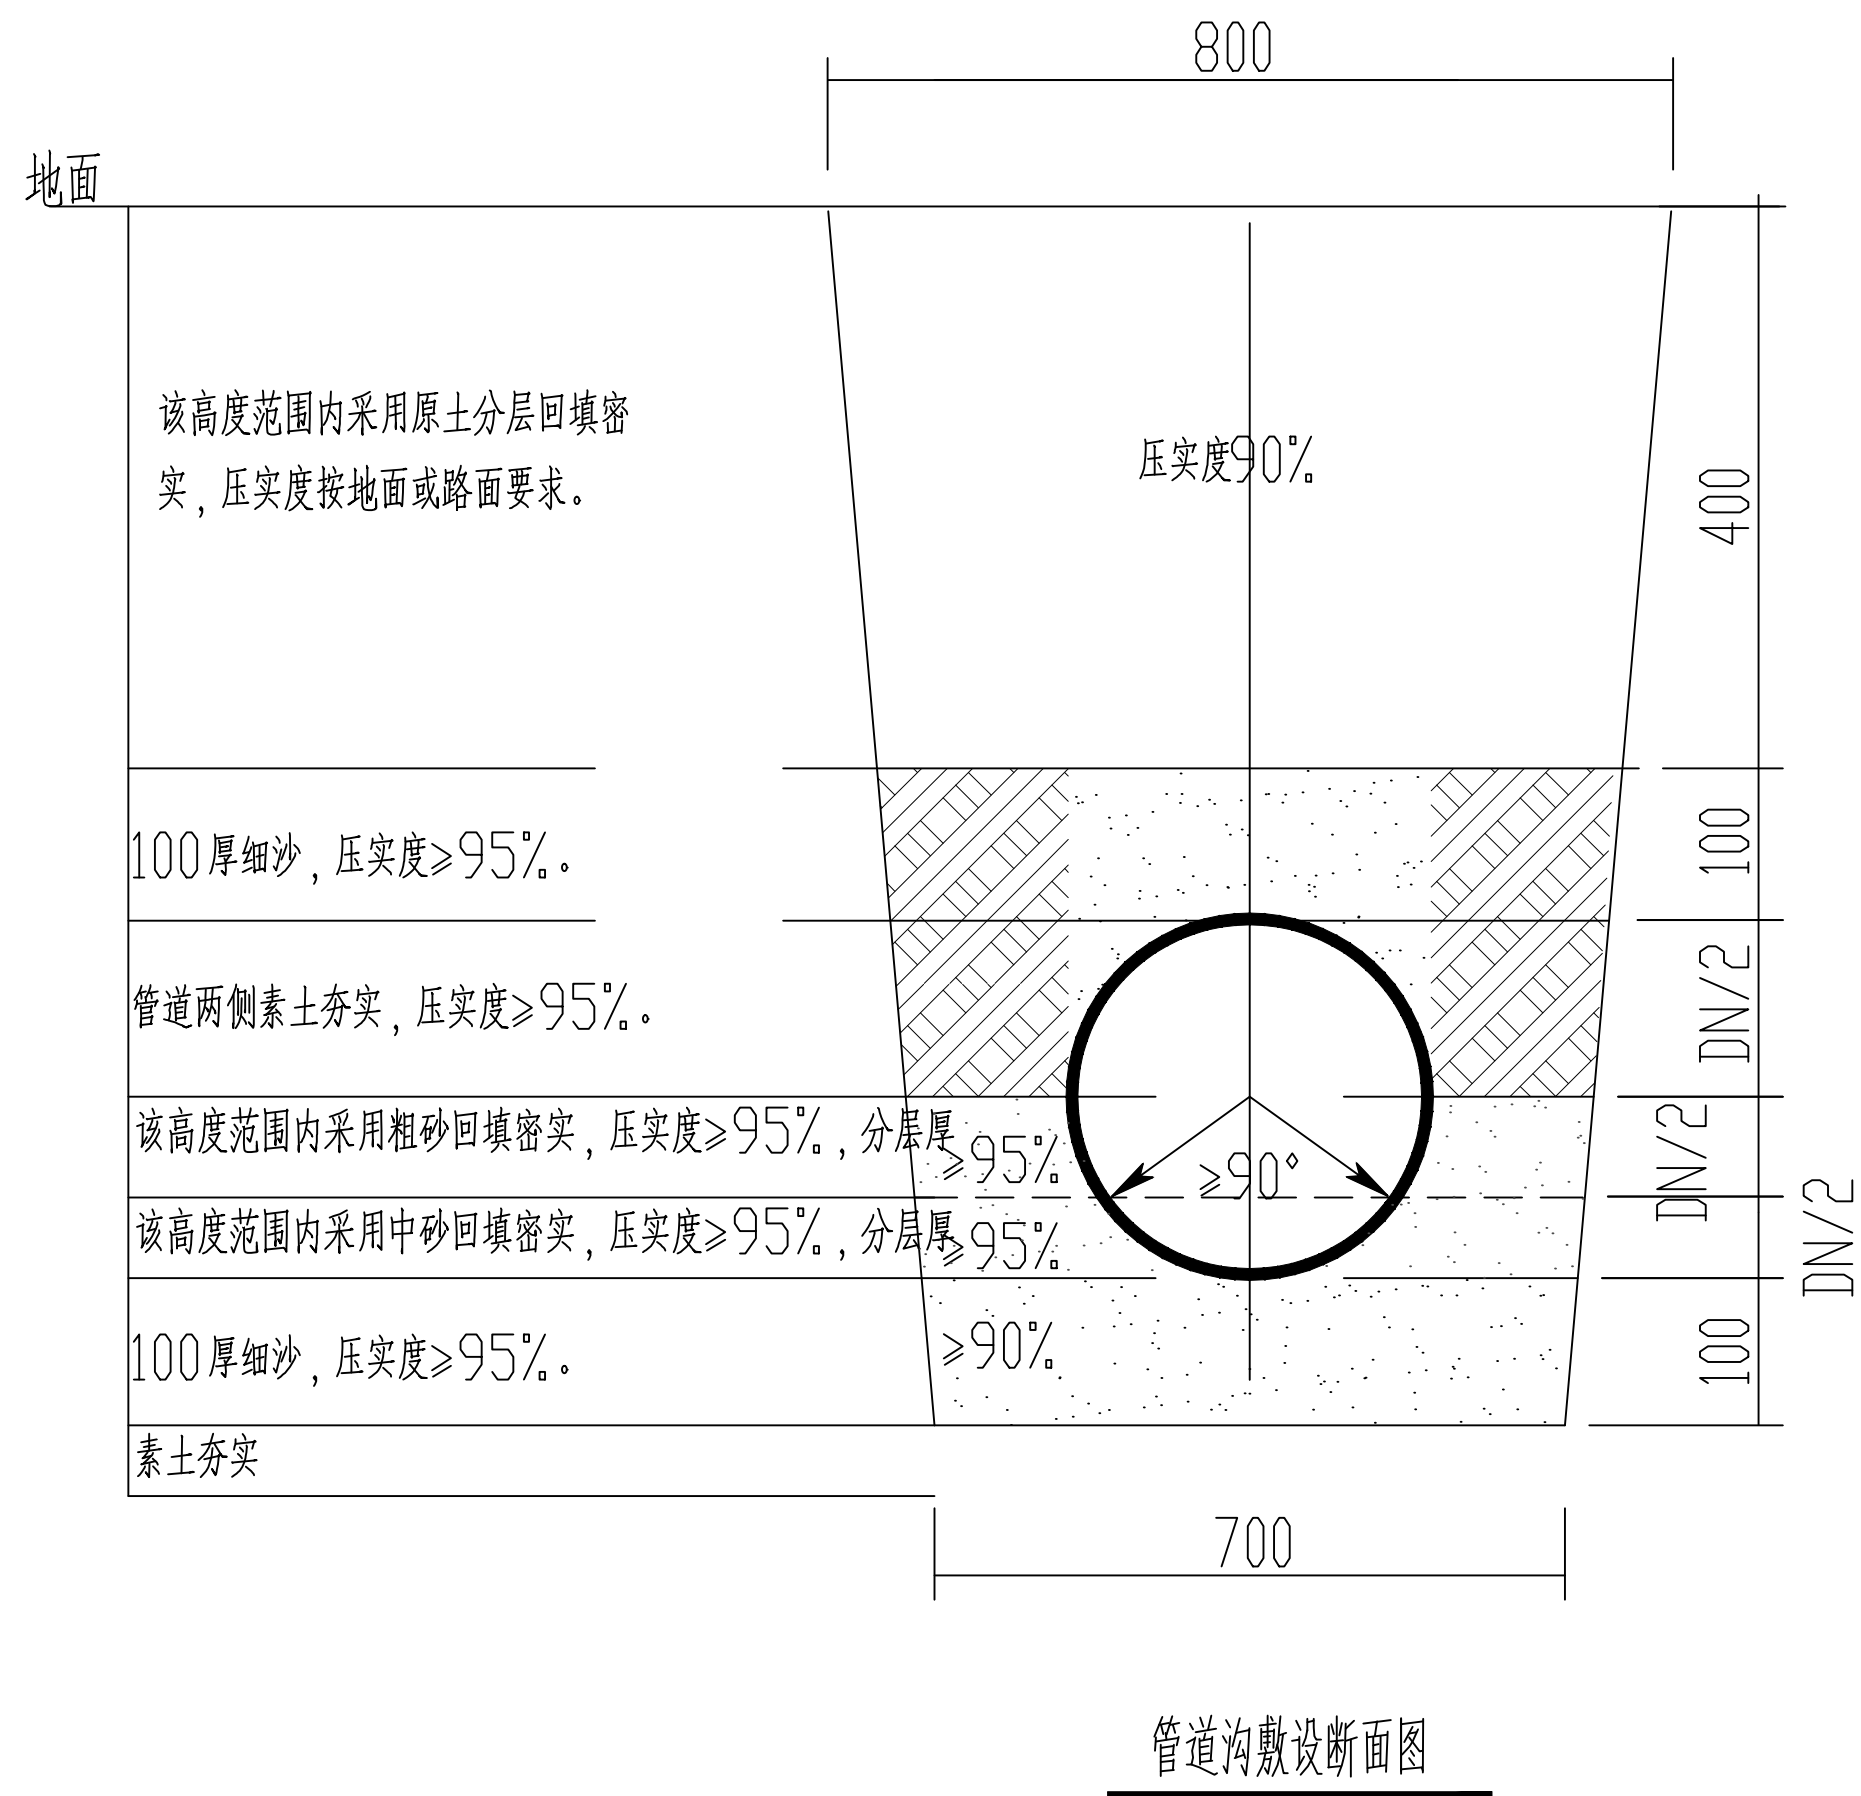

注1、排水管管径施工方根据现场指定，长度以现场实际铺设为准
2、污水井现状2处以现场实际位置为准